
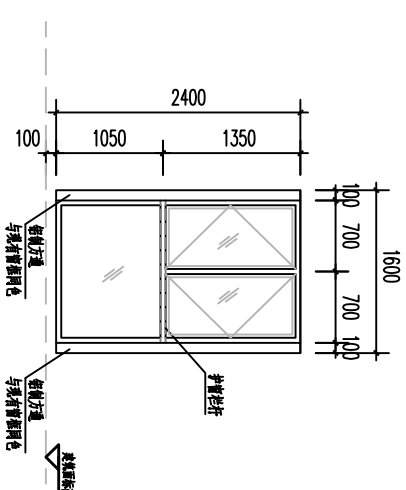


尚峻项目装修改造方案

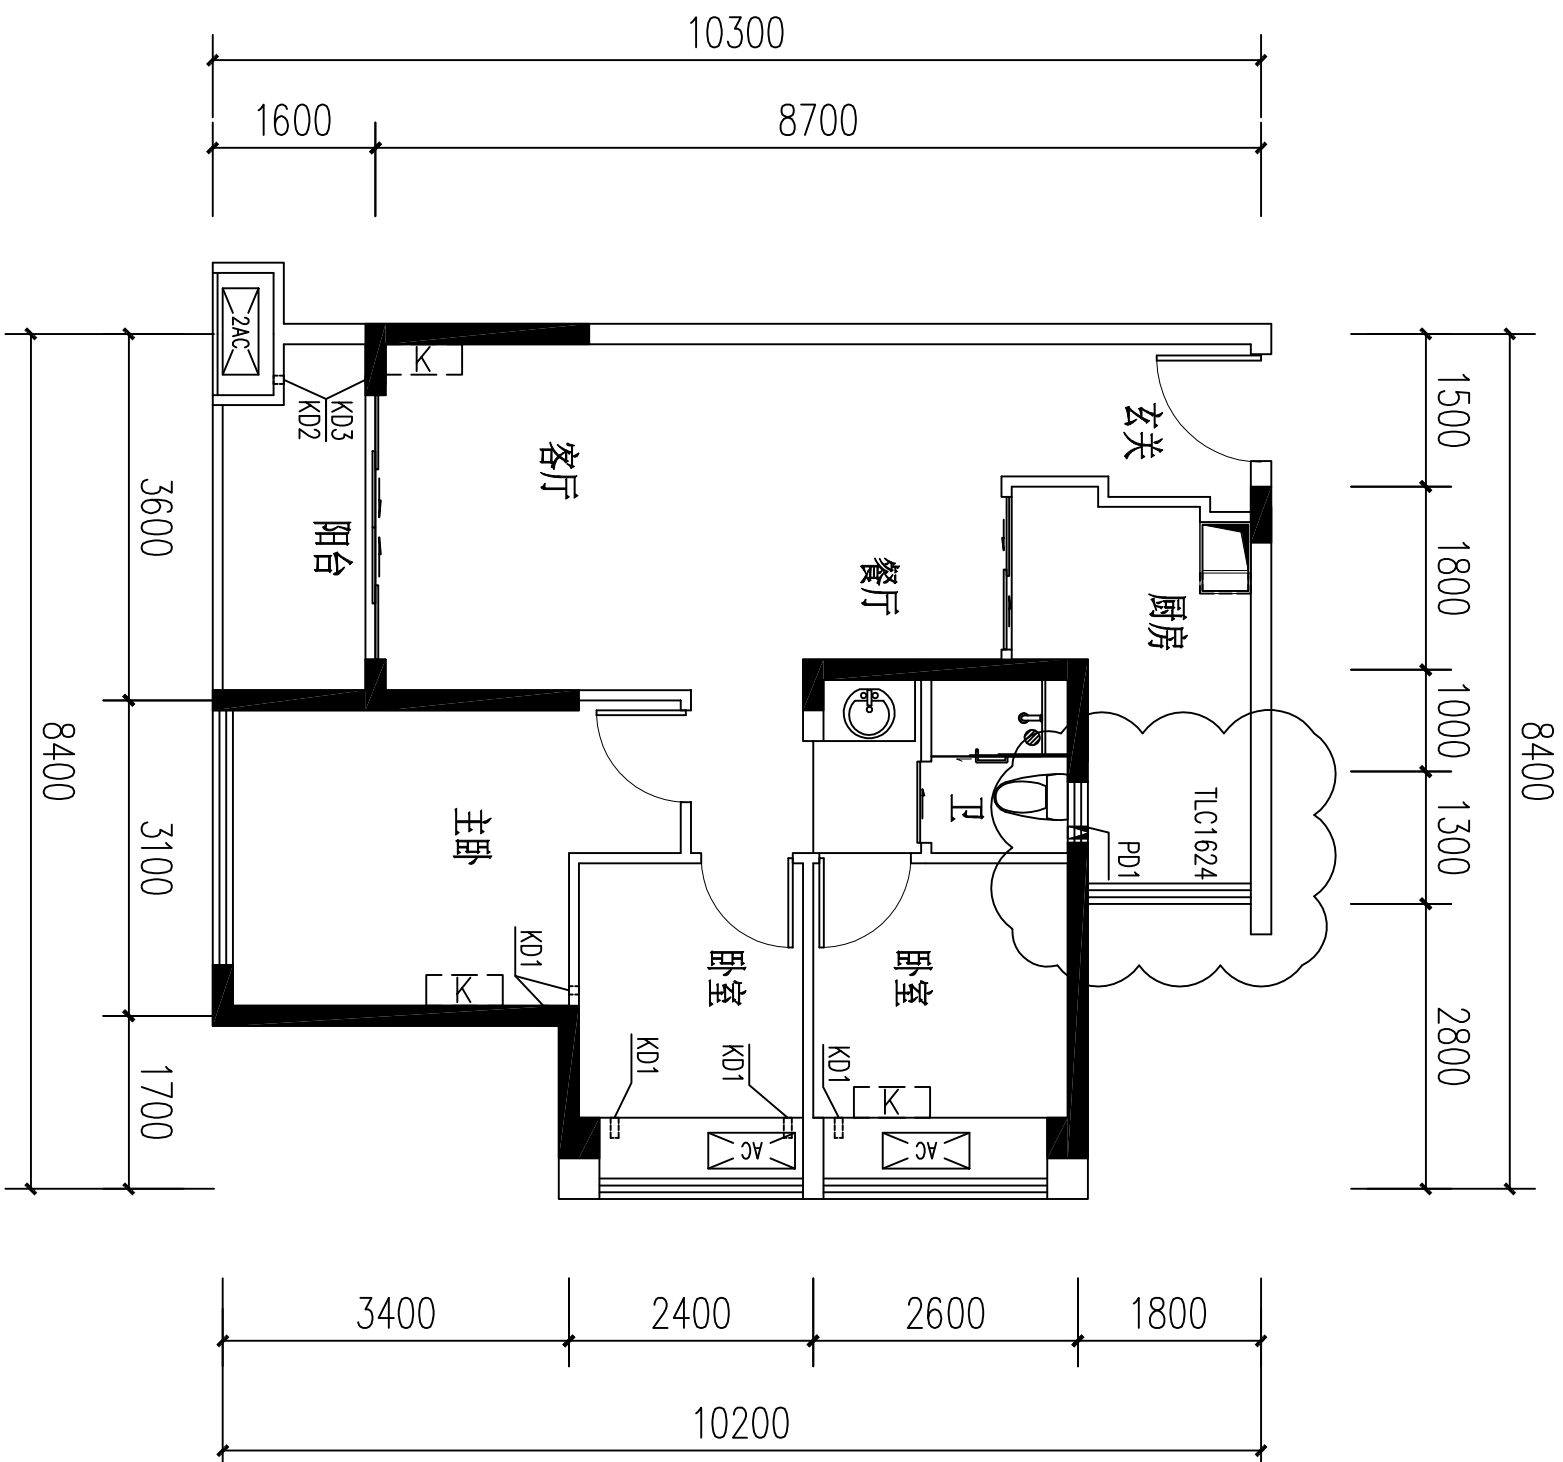

| | |
|------|--|
| 门牌编号 | TLG1624 |
| 洞口尺寸 | 1600x2400 |
| 种 类 | 普通铝合金窗 |
| 玻璃类型 | 钢化安全玻璃 |
| 说 明 | 下框为固定框, 不上启, 窗框颜色与现有窗框一致, 可拆掉玻璃芯按安装玻璃颜色与玻璃框色相搭, 实际尺寸以实框为准。 |

说明二

- 1、本窗洞口均按上建图尺寸，生产厂或安装单位按修窗厚度及安装数，并符合美观、节能的要求及五金件标准，门窗数量及实际洞口尺寸均按实数按实为计，所有门窗由甲方负责承担相关责任并付设计费。
- 2、窗上横梁窗洞口高1.5m时或窗边净高量修窗面于500mm的落地窗均用安全玻璃，门上单扇净高量大于1.0.5m时或门净高量。
- 3、窗材符合国际《铝合金》(02J603-1)选用，且受力件按设计计算或试验确定，同时铝合金门窗框的主要受力物均壁厚不小于2.0厚；铝合金窗型材的主要受力物均壁厚不小于1.4厚，表面厚度，型材厚度均按实数或按相关标准、规范计算确定，并符合《铝合金门窗工程设计、施工及验收规范》DBJ15-30-2002的要求及标准。
- 4、凡室外阳台的外管台大于900时须用安全玻璃。
- 5、凡室内阳台的外管台大于900者均须用不小于900(由窗面计)并装半截杆并身节点。
- 6、制作门窗必须具有相应的资质，洋面、铝皮、水性漆、气密性、隔热性等各指标均符合国家标准及有关规定。
- 7、窗型使用安全玻璃的做钢化、LOW-E玻璃还必须到安全玻璃的检测要求。
- 8、窗框采用普通铝合金材料，门窗玻璃采用节能中空玻璃。

西地块2栋、东地块1栋、3A栋、4栋、5栋01、04户型厨房装修导图

西地块2栋、东地块1栋、3A栋、4栋、5栋所有01、04户型参照此图。
本图仅表达厨房生活阳台装修。